



**PROJET D'EXTENSION
DE LA SALLE
POLYVALENTE
CONSULTATION
MAITRISE D'ŒUVRE
AVIS D'APPEL A
CANDIDATURE**



A DRUILLAT, le mardi 28 juillet 2020

APPEL A CANDIDATURE
MARCHE DE MAITRISE D'ŒUVRE A PROCEDURE ADAPTEE

Choix d'un maître d'œuvre
(Marché de maîtrise d'œuvre dont le montant est inférieur à 90 000.00 € H.T.)

Identification du pouvoir adjudicateur :

Commune de DRUILLAT
20, Place Henri Dunant
01160 DRUILLAT
Téléphone : 04 74 39 07 98
Adresse mail : accueil@mairiedruillat.fr

Procédure de passation :

Mise en concurrence – Procédure adaptée en application des articles L 2123-1 et R 2123-1 et L 1111-4 du Code de la Commande Publique

Objet de la consultation :

Mission de maîtrise d'œuvre pour l'extension de la salle polyvalente qui accueille la cantine, les manifestations des associations et des particuliers.

Le projet porte sur un agrandissement d'environ 110 m² côté ouest pour création :

- de toilettes hommes, femmes, handicapés et enfants,
- d'un local de rangement pour tables, chaises...,
- d'un espace fumeur à l'extérieur,

Ainsi que :

- l'agrandissement du bar,
- le déplacement de l'entrée,
- la réutilisation des locaux existants (anciennes parties WC, salle intermédiaire...).

Date limite de réception des offres :

Le vendredi 18 septembre 2020 à 12 h 00

Adresse à laquelle les candidatures doivent être envoyées :

Par voie postale : Mairie de DRUILLAT – 20, Place Henri Dunant – 01160 DRUILLAT

Par voie électronique : accueil@mairiedruillat.fr

L'unité monétaire est l'euro.

Durée de validité des offres :

90 jours

Date et durée de publication :

Du 30 juillet 2020 au 18 septembre 2020

Renseignements complémentaires et possibilités de prendre rendez-vous pour une visite des lieux auprès de :

Monsieur Jean-Luc EMIN, Maire au 06 07 53 79 06

Ou de

Monsieur Michel PAGE, adjoint et vice-président de la commission « Bâtiments » au 06 83 61 60 11

Ou de

Monsieur Robert GALLET, Maire-Adjoint, membre de la commission « Bâtiments » au 06 07 49 90 72

Modalités d'affichage :

- Site internet de la mairie de DRUILLAT
- Affichage en mairie.

Le Maire,

Jean-Luc EMIN.


DÉPARTEMENT DE L'AIN
MAIRIE de DRULLAT
01100

Tél. : 04 74 39 07 08
Fax : 04 74 39 13 57




mairiedrullat@wanadoo.fr

**PROJET D'EXTENSION
DE LA SALLE
POLYVALENTE
CONSULTATION
MAITRISE D'ŒUVRE
PLAN DE SITUATION
PLAN DE MASSE**

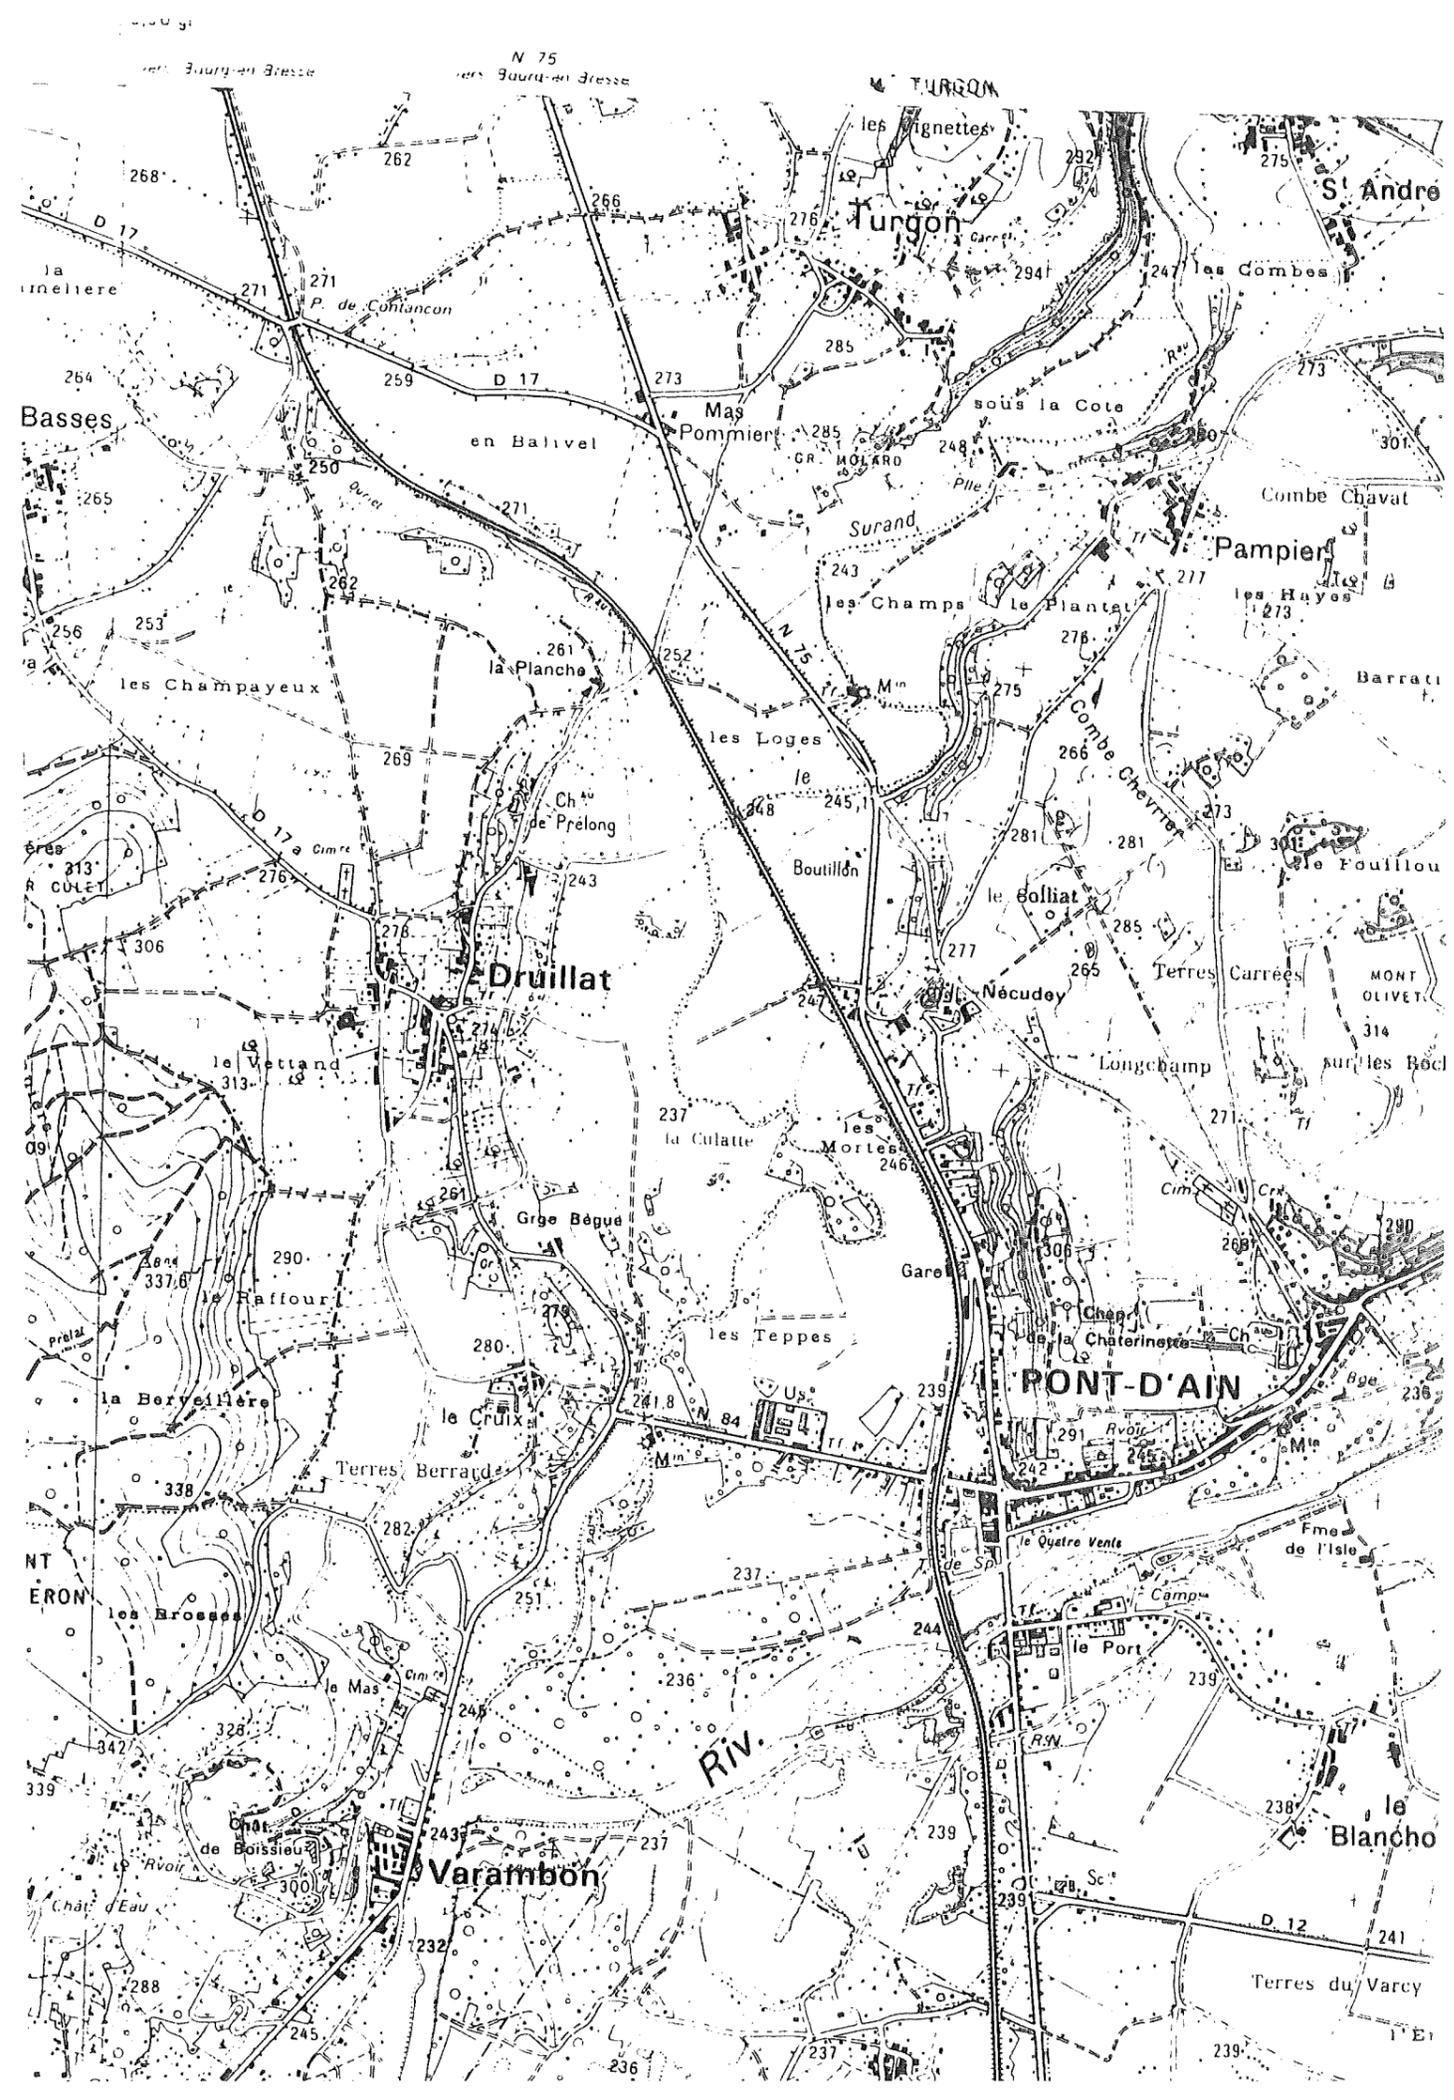

Plan Xmap

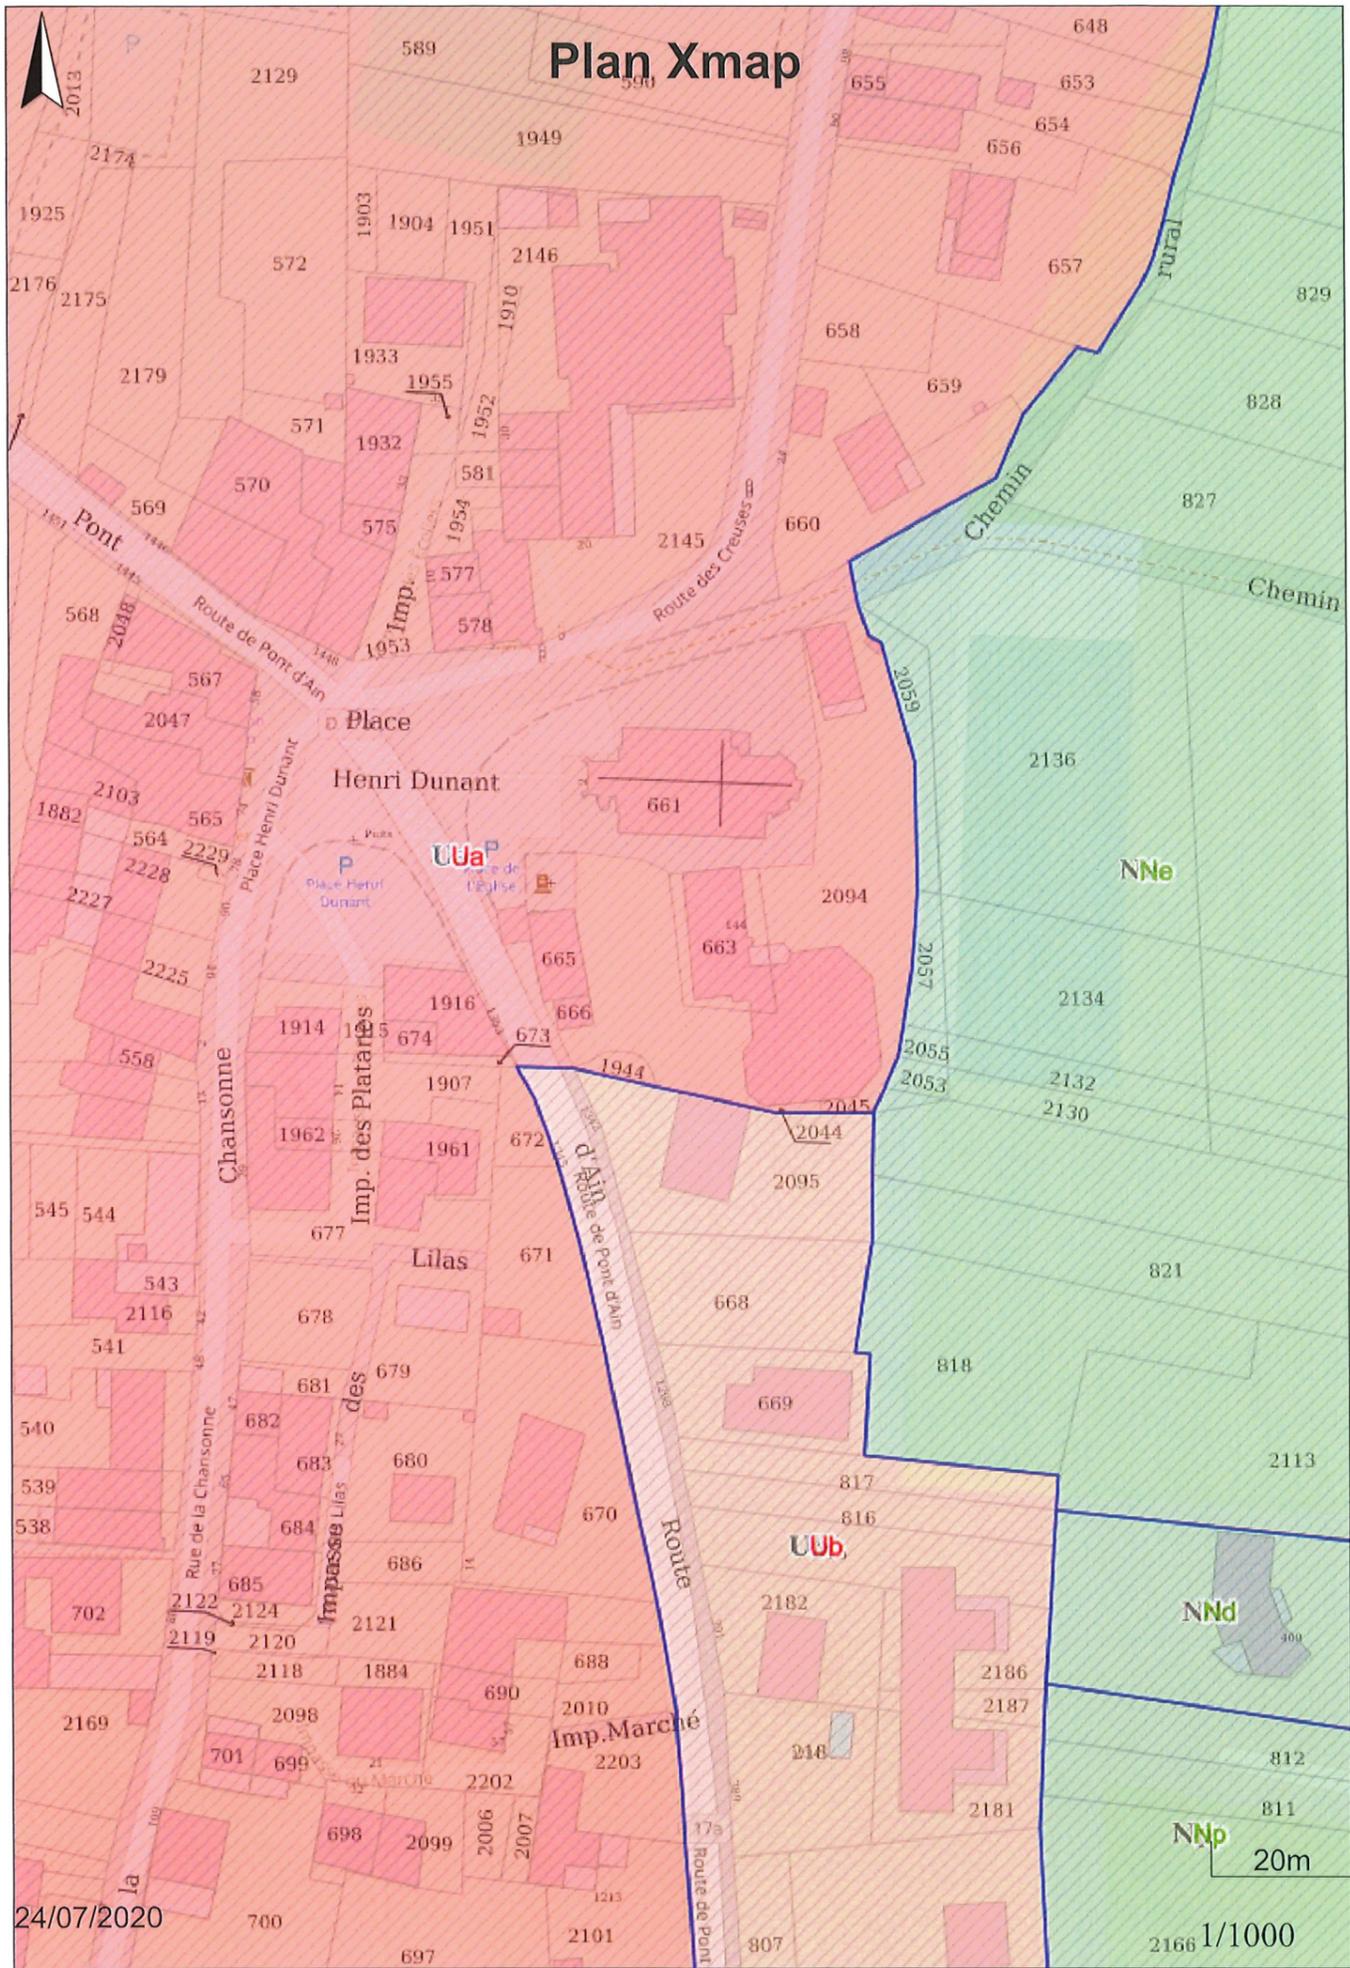

24/07/2020

1/1000


NNe

NNd

NNp

20m

Plan Xmap

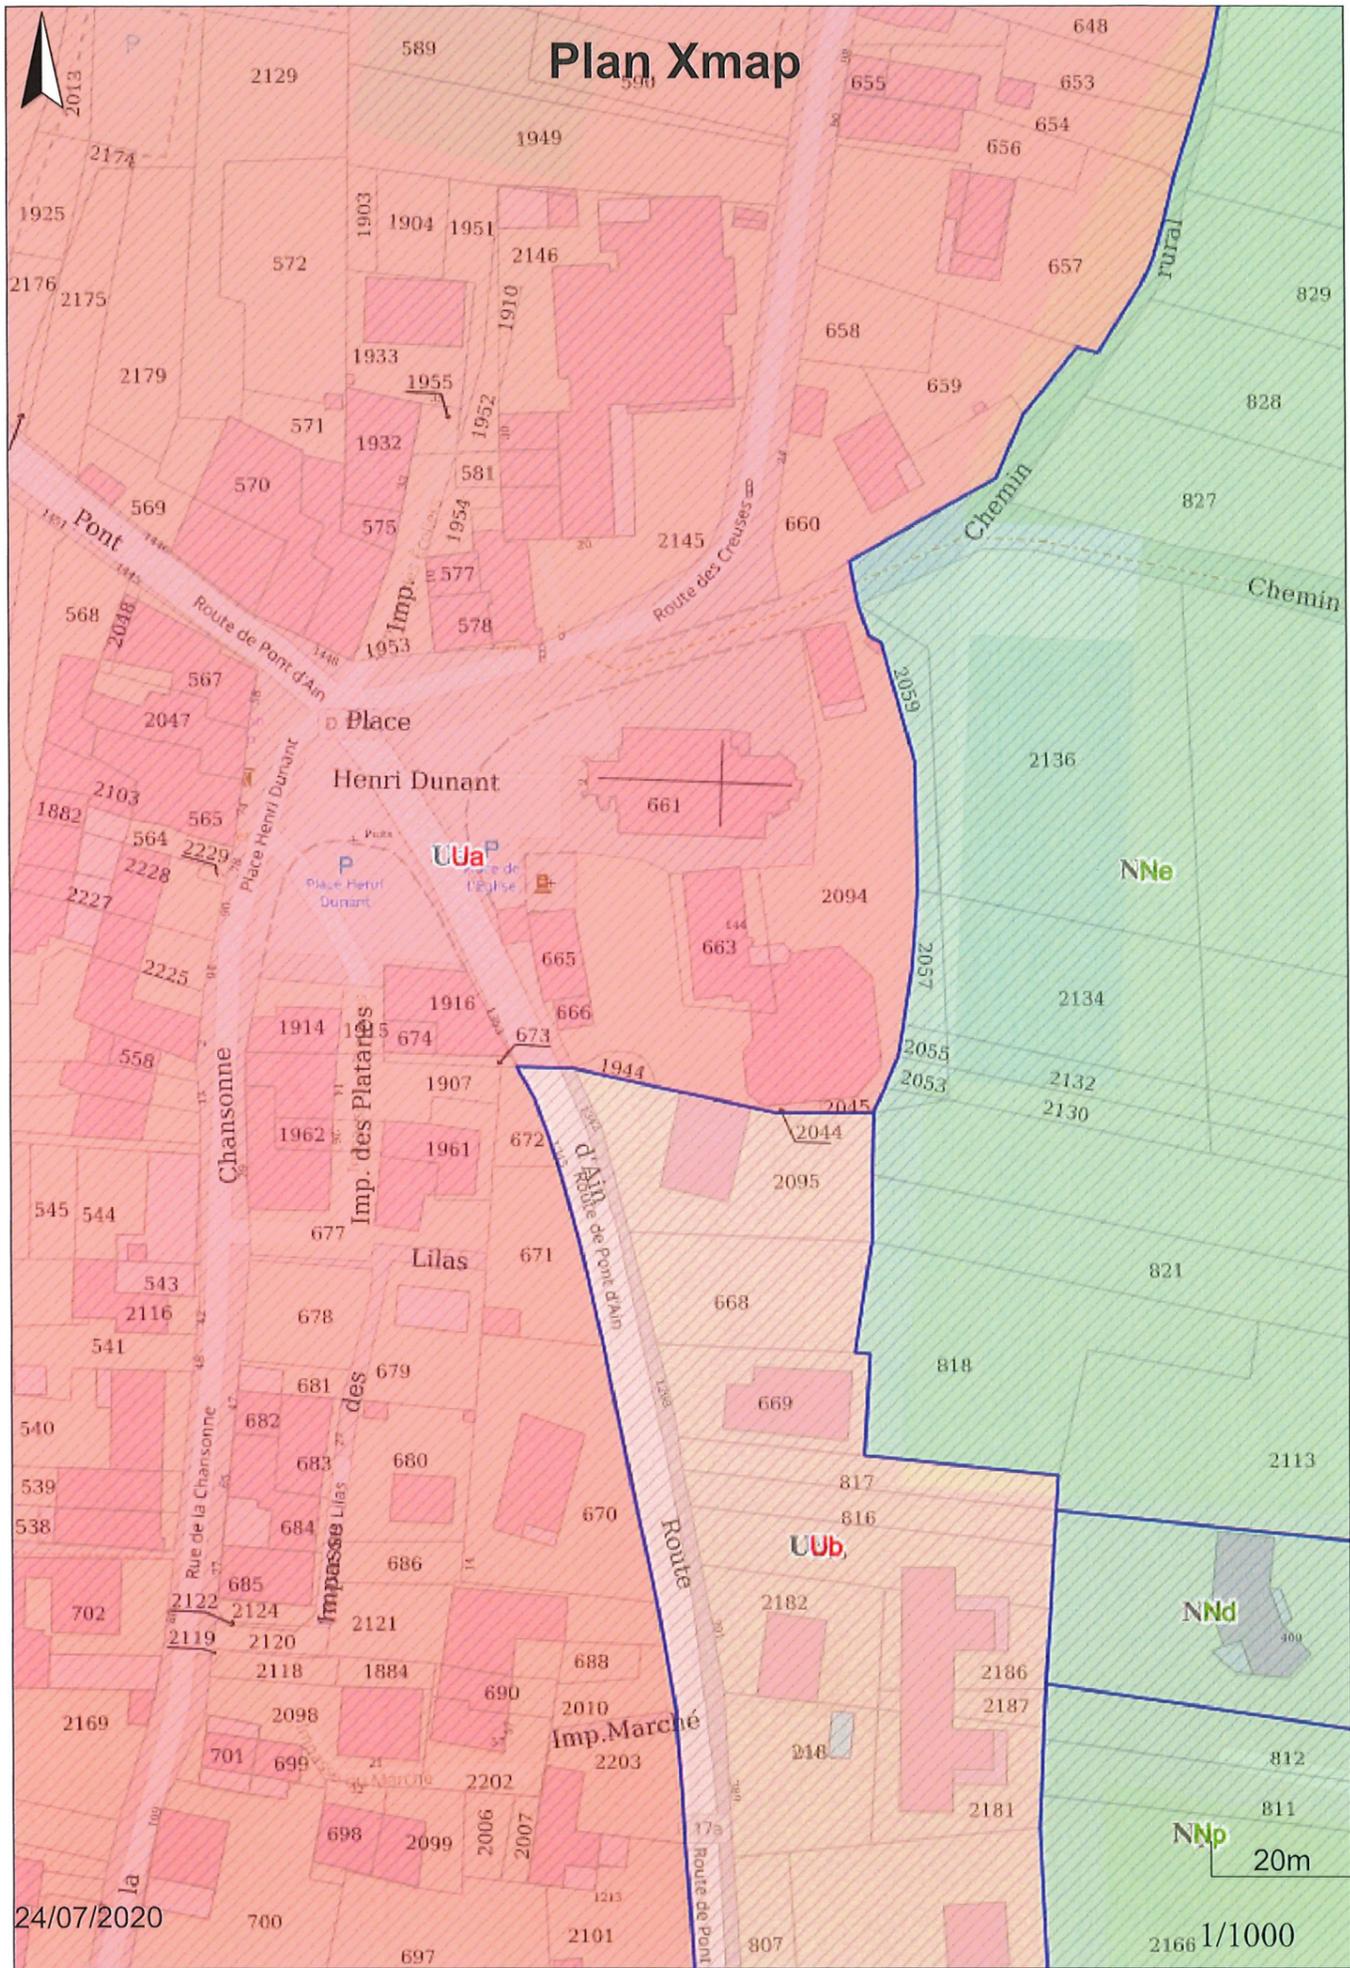

24/07/2020

1/1000

NNe


NNd

NNp

20m

PLAN DE MASSE

échelle 1/500

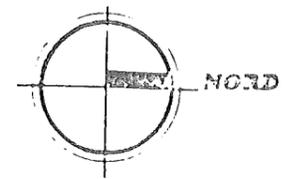

place

mairie

école

église

cure

salle polyvalente

grande rue

Drouillet

MR. BADET

Poteau d'incendie

Poteau d'incendie

monument

parking

placette

terrasse

668

657

1883 1882

563

565

574

1933

1903

1904

1932

555

1951

1954

581

1952

1910

1909

585

588

579

593

(579)

584

603

650

658

656

chemin